


PIANTA PIANO PRIMO - 1:100

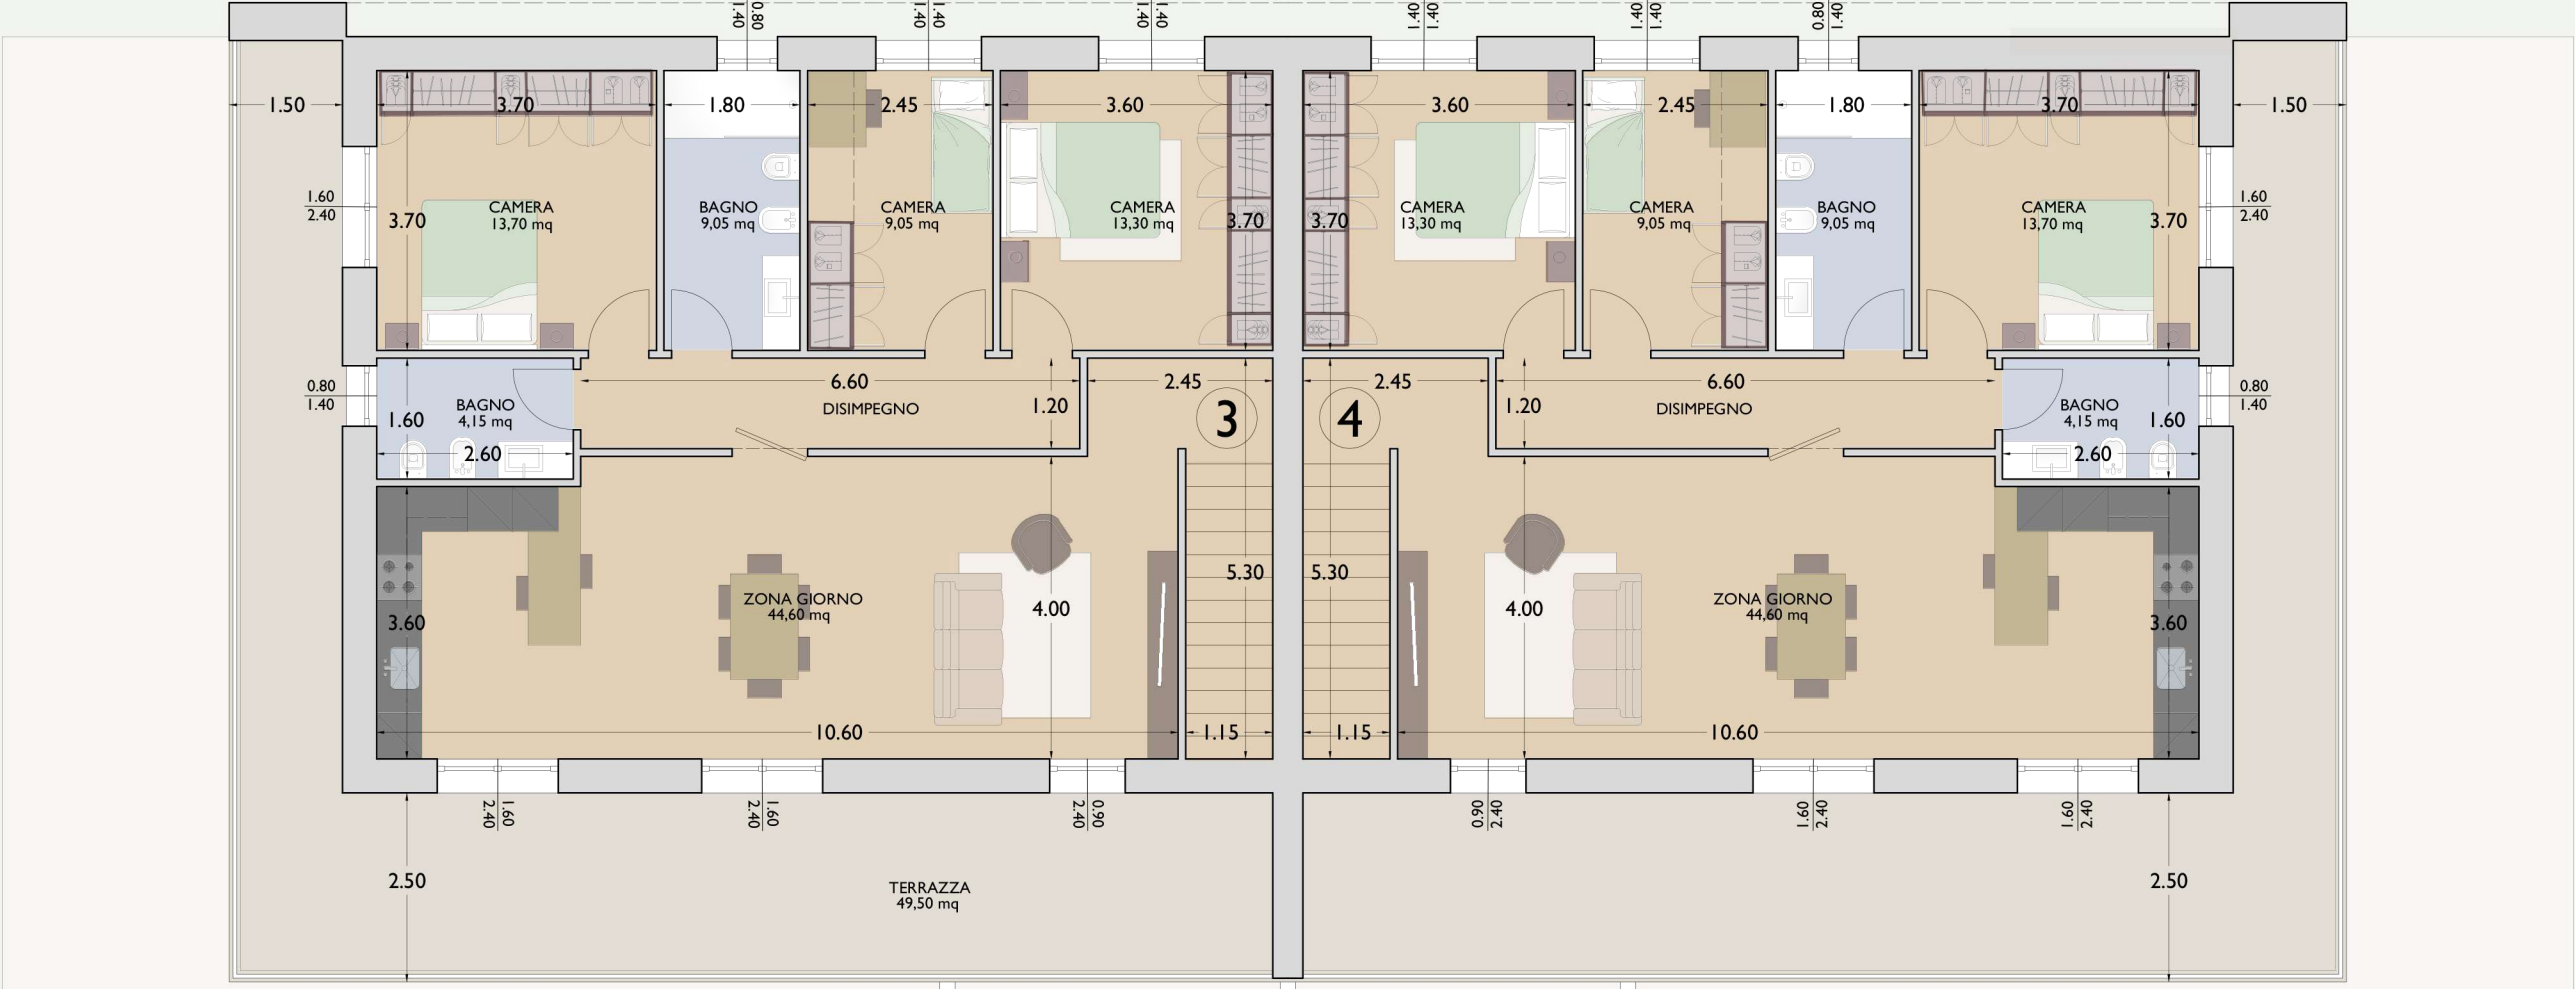

Testo

TIPOLOGIA ABITAZIONE QUADRIFAMILIARE
LOTTIZZAZIONE VALPIANA